


PLAN DU PARKING

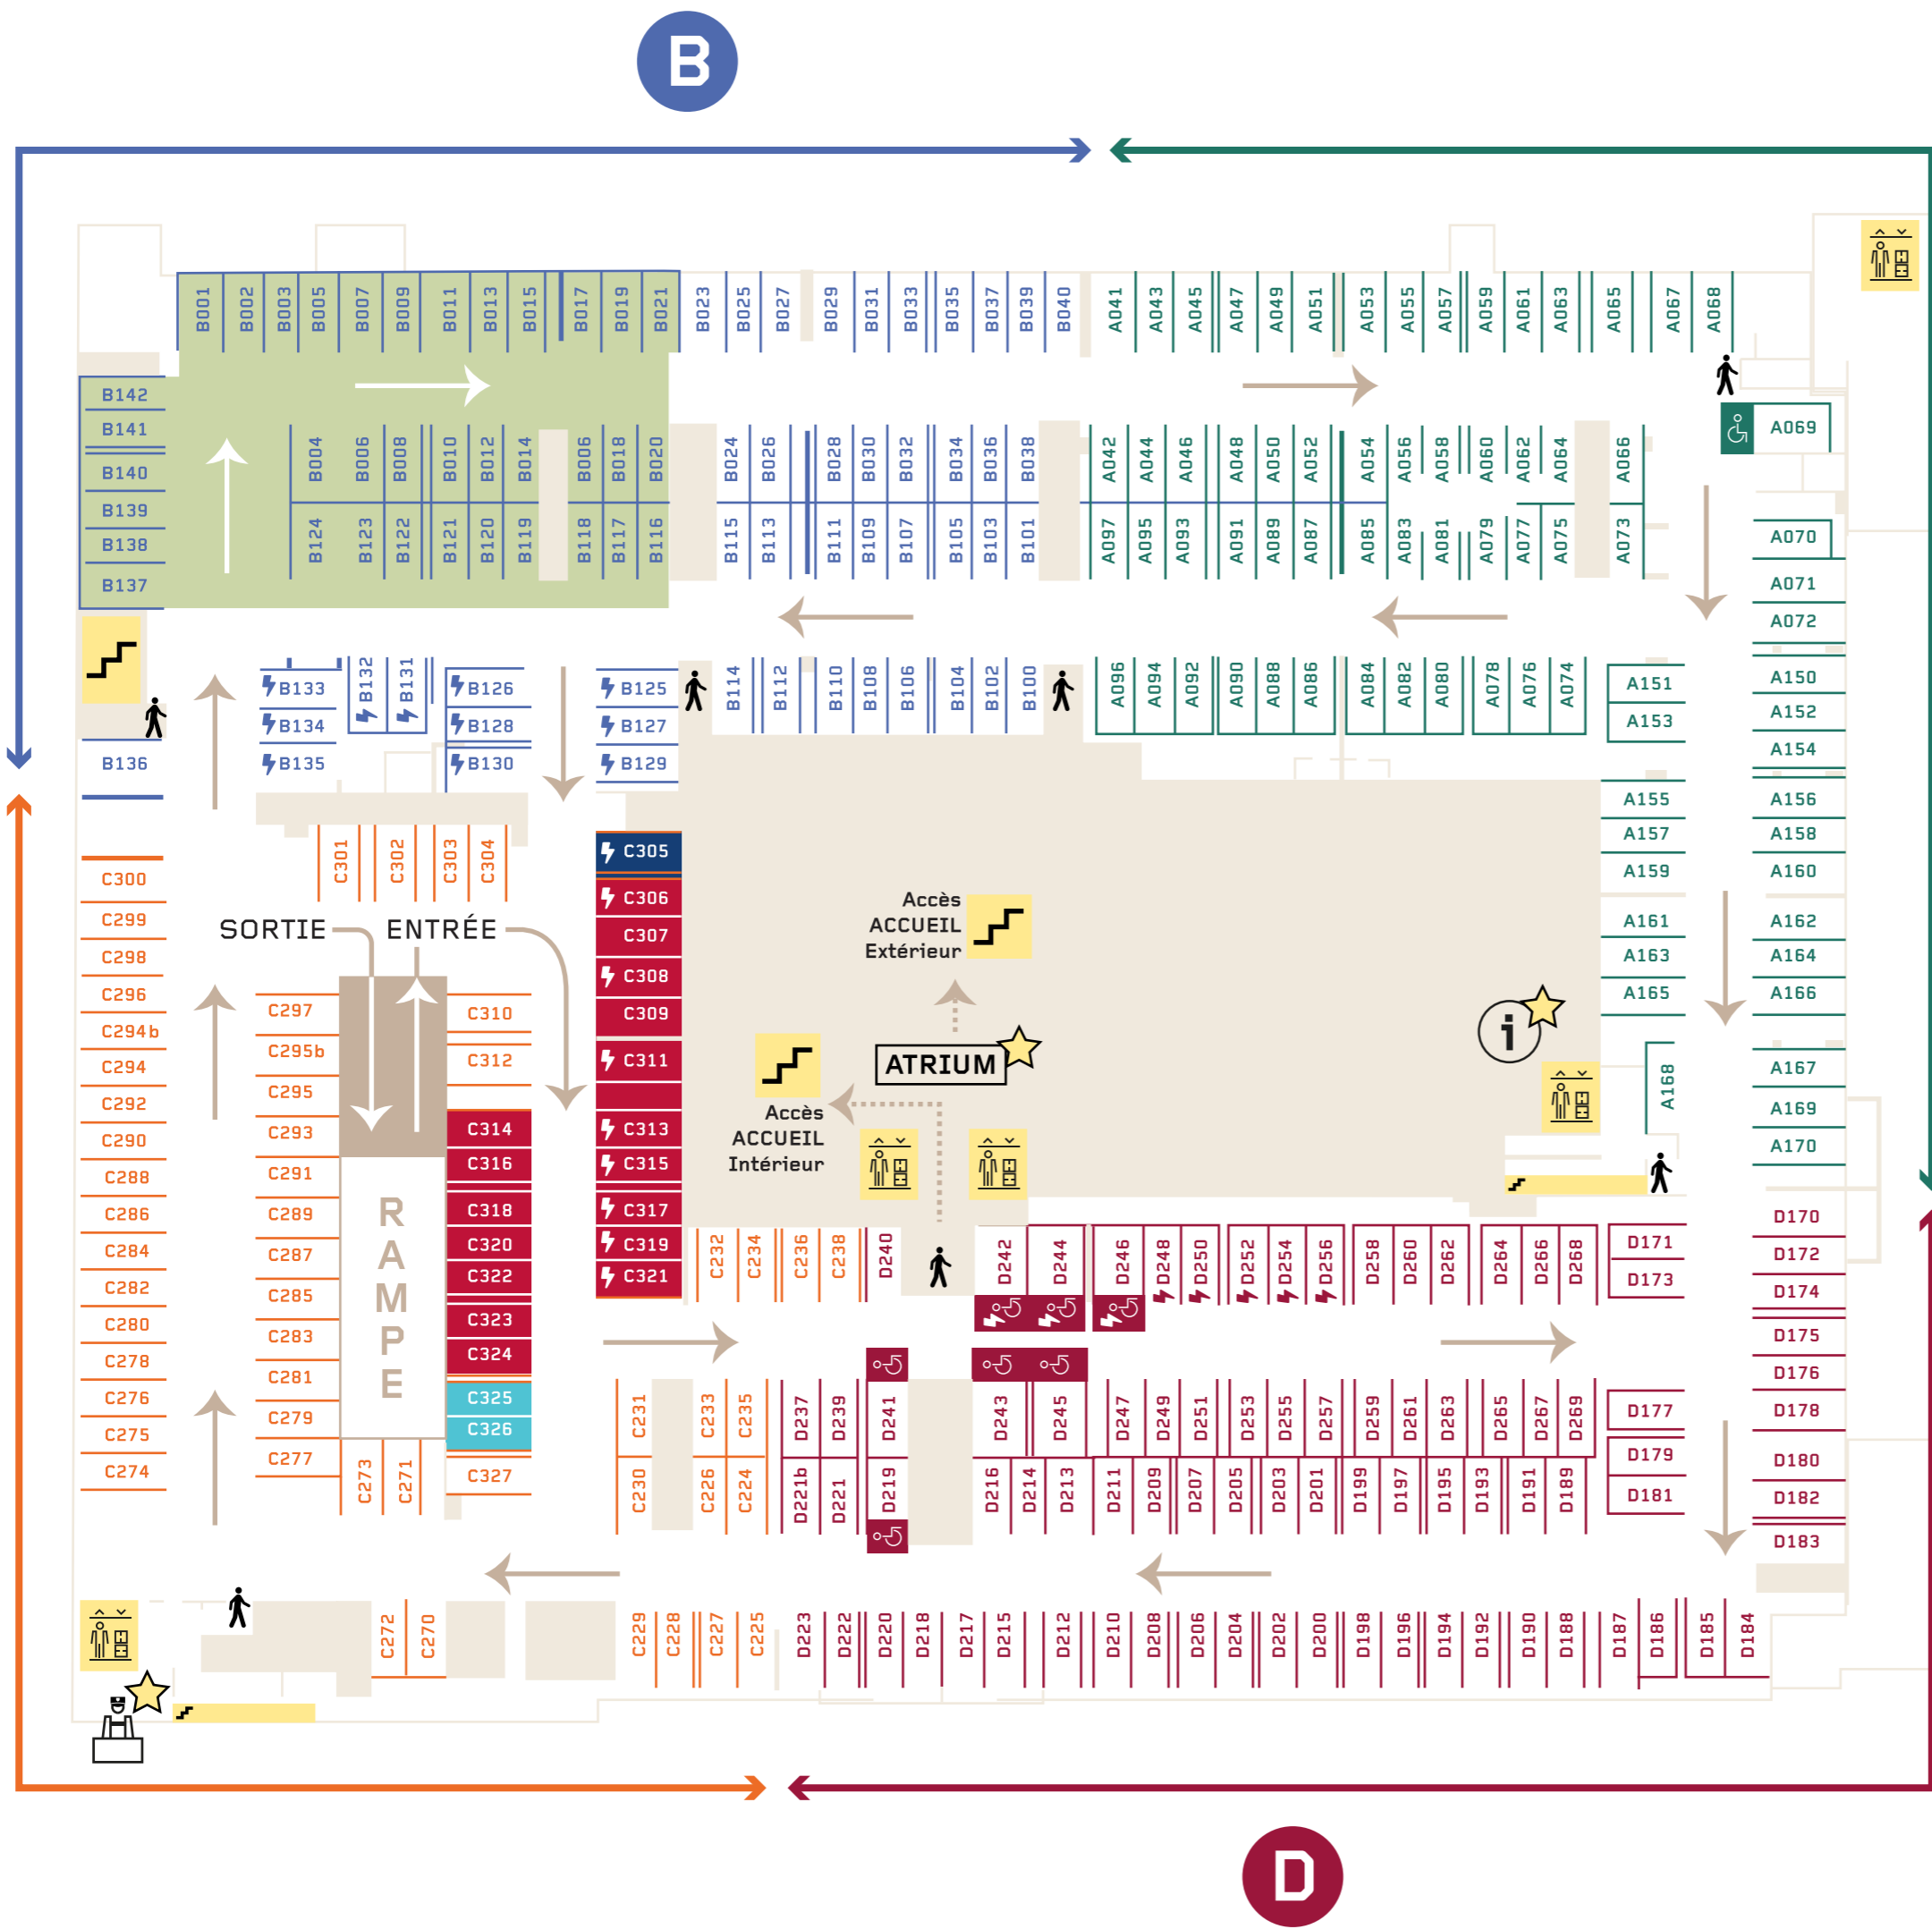

- A B**
- C D** Ailes du bâtiment
- Places handicapés
- Bornes électriques
- PC de sécurité
- Accueil/information
- Accès aux couloirs
- Emplacement réservé Direction Générale
- Emplacement réservé Télécom Paris
- Emplacement réservé Télécom SudParis
- Zone «visiteurs»
- Ascenceurs
- Escaliers
- Accès principaux